




SEZIONE A-A

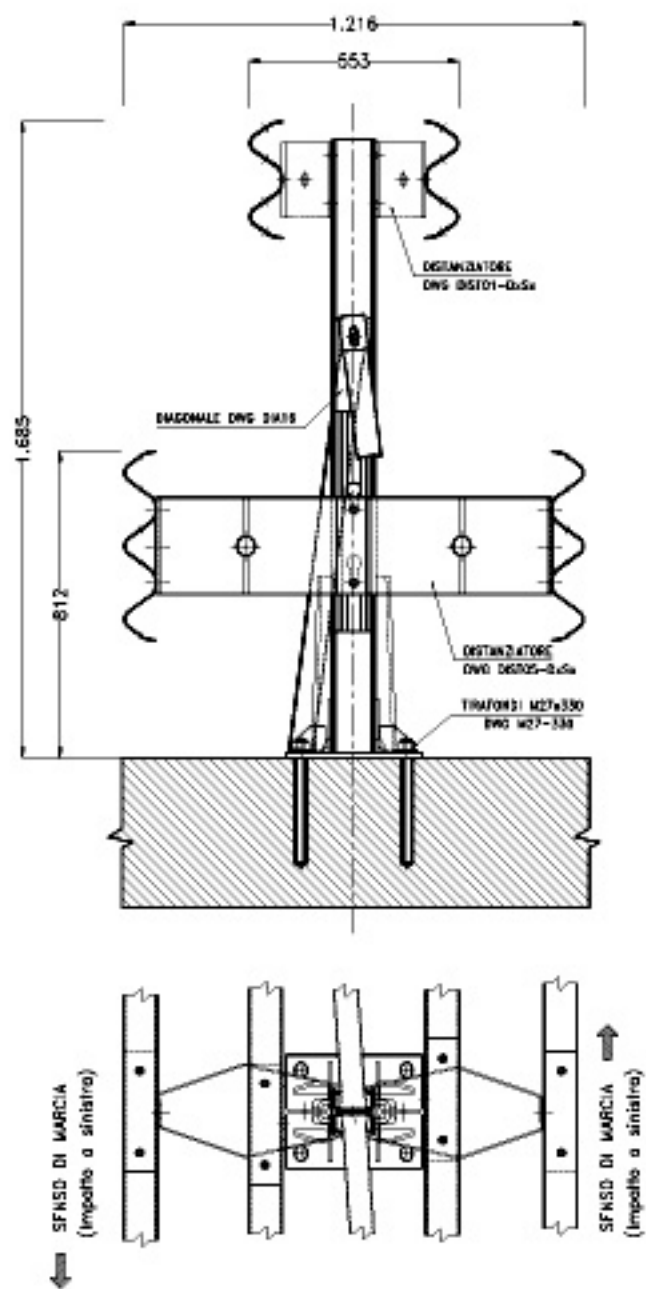

VISTA FRONTALE

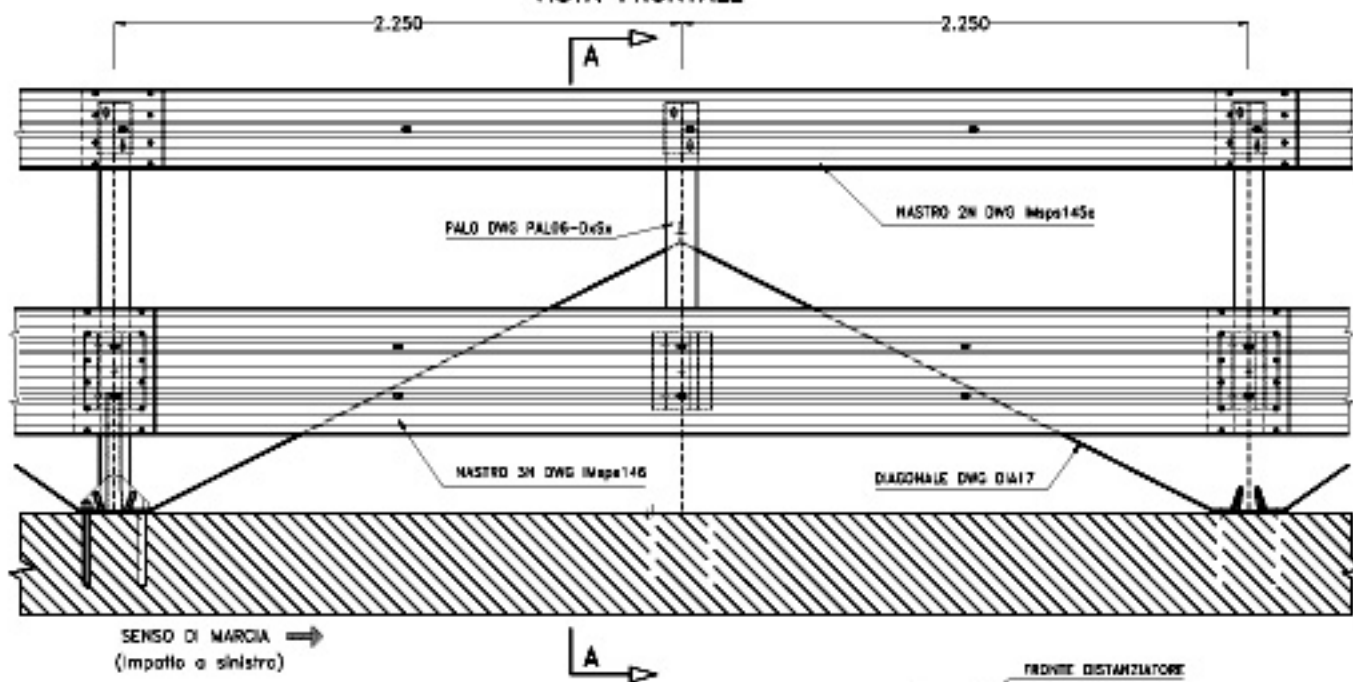

VISTA DALL' ALTO

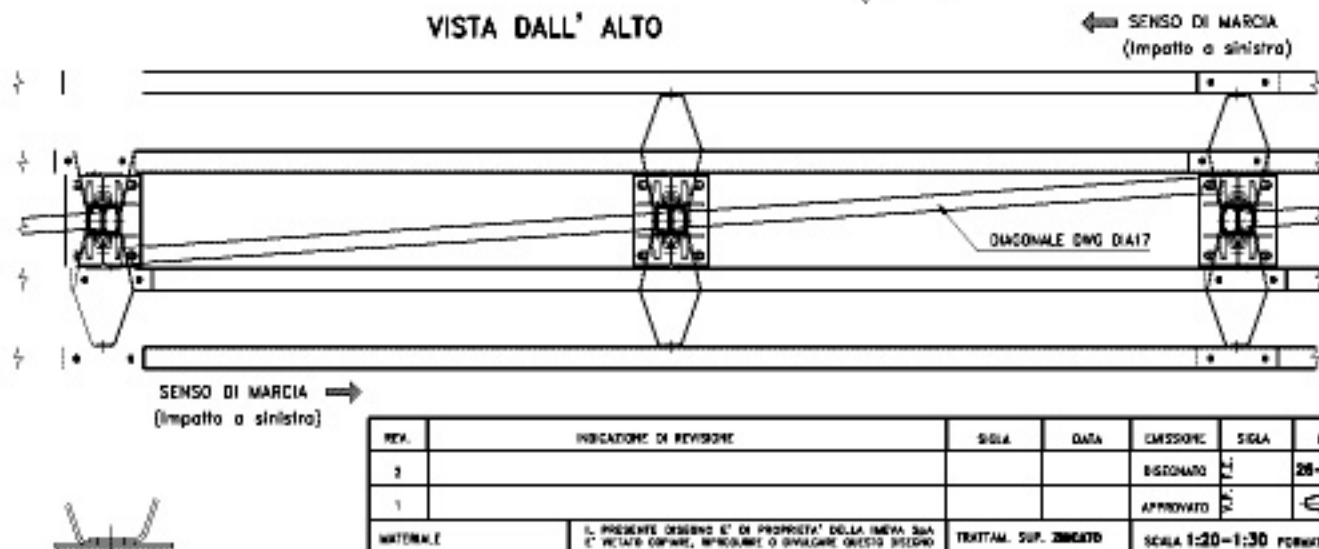

REV.	INDICAZIONE DI REVISIONE	SIGLA	DATA	EMISSORE	SIGLA	DATA
2				DISIGNATO		28-01-04
1				APPROVATO		
NATURALE		IL PRESENTE DISEGNO E' DI PROPRIETA' DELLA IMEVA SPA E' VIETATO COPIARE, RIPRODURRE O DIFFONDERE QUESTO DISEGNO SENZA PERMESSA AUTOREZZAZIONE SCRITTA SIGLA - I ME VA SPA.		TRITUM. SUP. ZINGARO		SCALA 1:20-1:30 FORNITO A4
OGGETTO: BARRIERA SPARTITRAFFICO H46 VINCOLO A PASTRA-IMPATTO A SINISTRA MODULO CENTRALE E SEZIONI		PESO GREZZO Kg.		FILE H4ST-P100		
IMEVA		PESO FINITO Kg/m		DIS. H4ST-P100 - 3/5		